


-  AUSGANG
-  HANDFEUER - LÖSCHER
-  RAUCHABZUG

AUSGANG INS FREIE

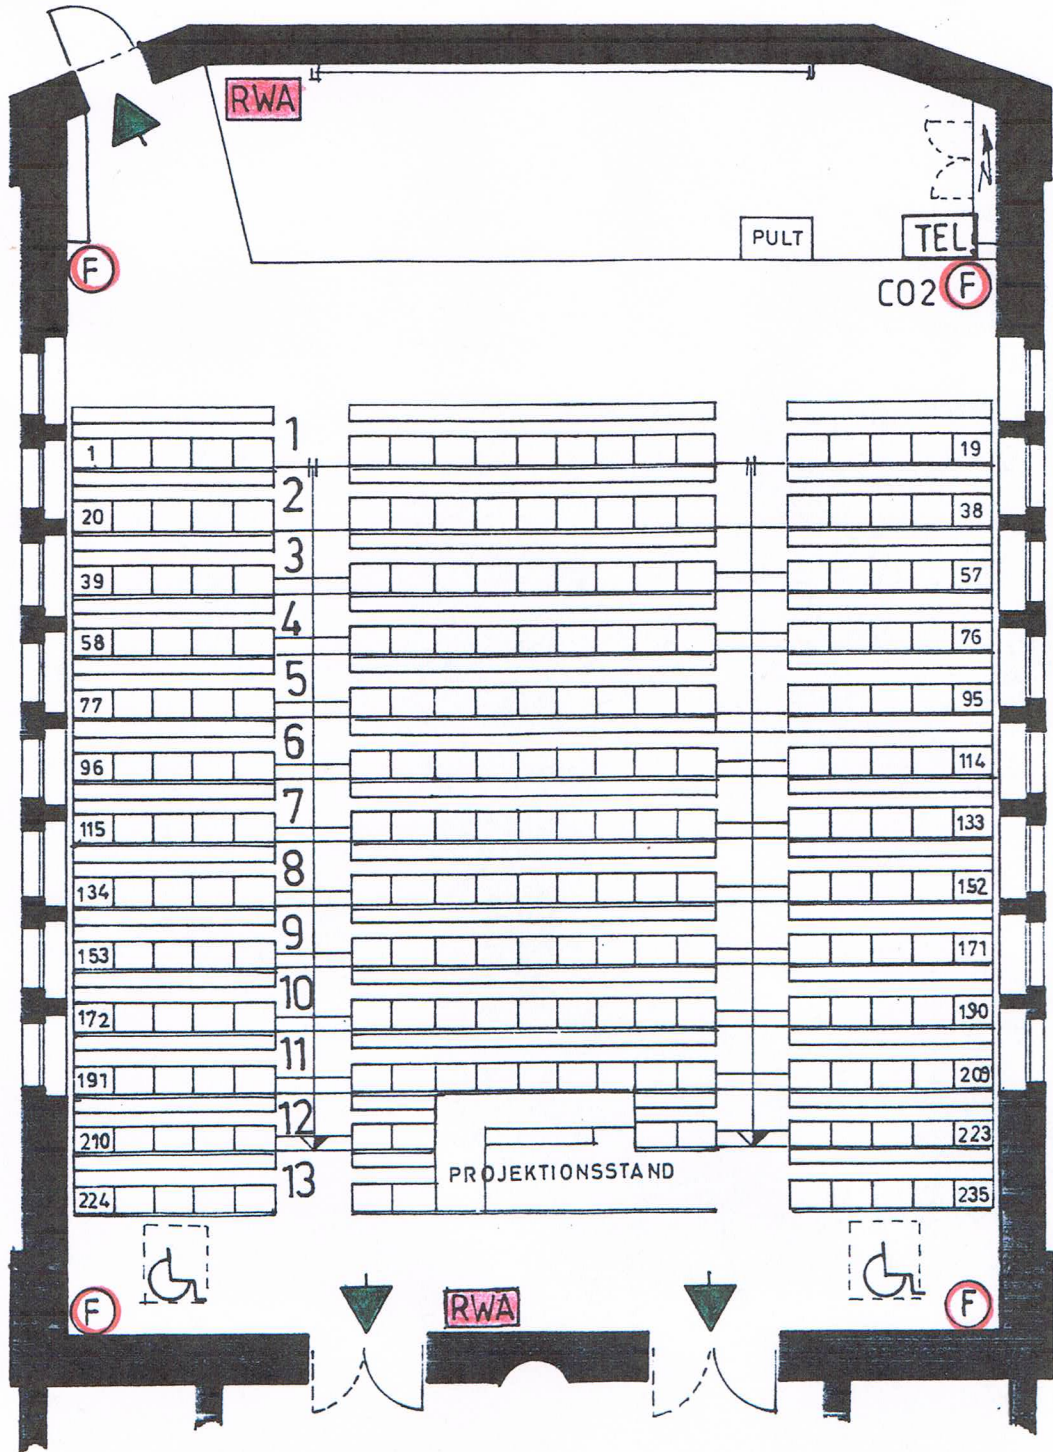

Hörsaal **235** Plätze
2 Behinderten - Plätze

EMPORE SIEHE BES. PLAN

AUTOMAT. EINSCHALTUNG DER PANIKBELEUCHTUNG
BEI NETZAUSFALL


Staatshochbauamt für die Universität Bonn
5300 Bonn, Poppelsdorfer Allee 49
Tel. 0 22 21 / 73 73 73

Gearbeitet	Pg/Schz	Geograph. Institut	Blatt Nr.
Geprüft		Meckenheimer Allee 168	1a
Datum	27.10.80	Bestuhlungsplan	Maßstab
		Hörsaal 1. OG	1:100

KORR. 5.8.94 PO.
d: KORR. 13.12.94 PO.

Der Amtsvorstand

▲ AUSGANG
 (F) HANDFEUER-LÖSCHER

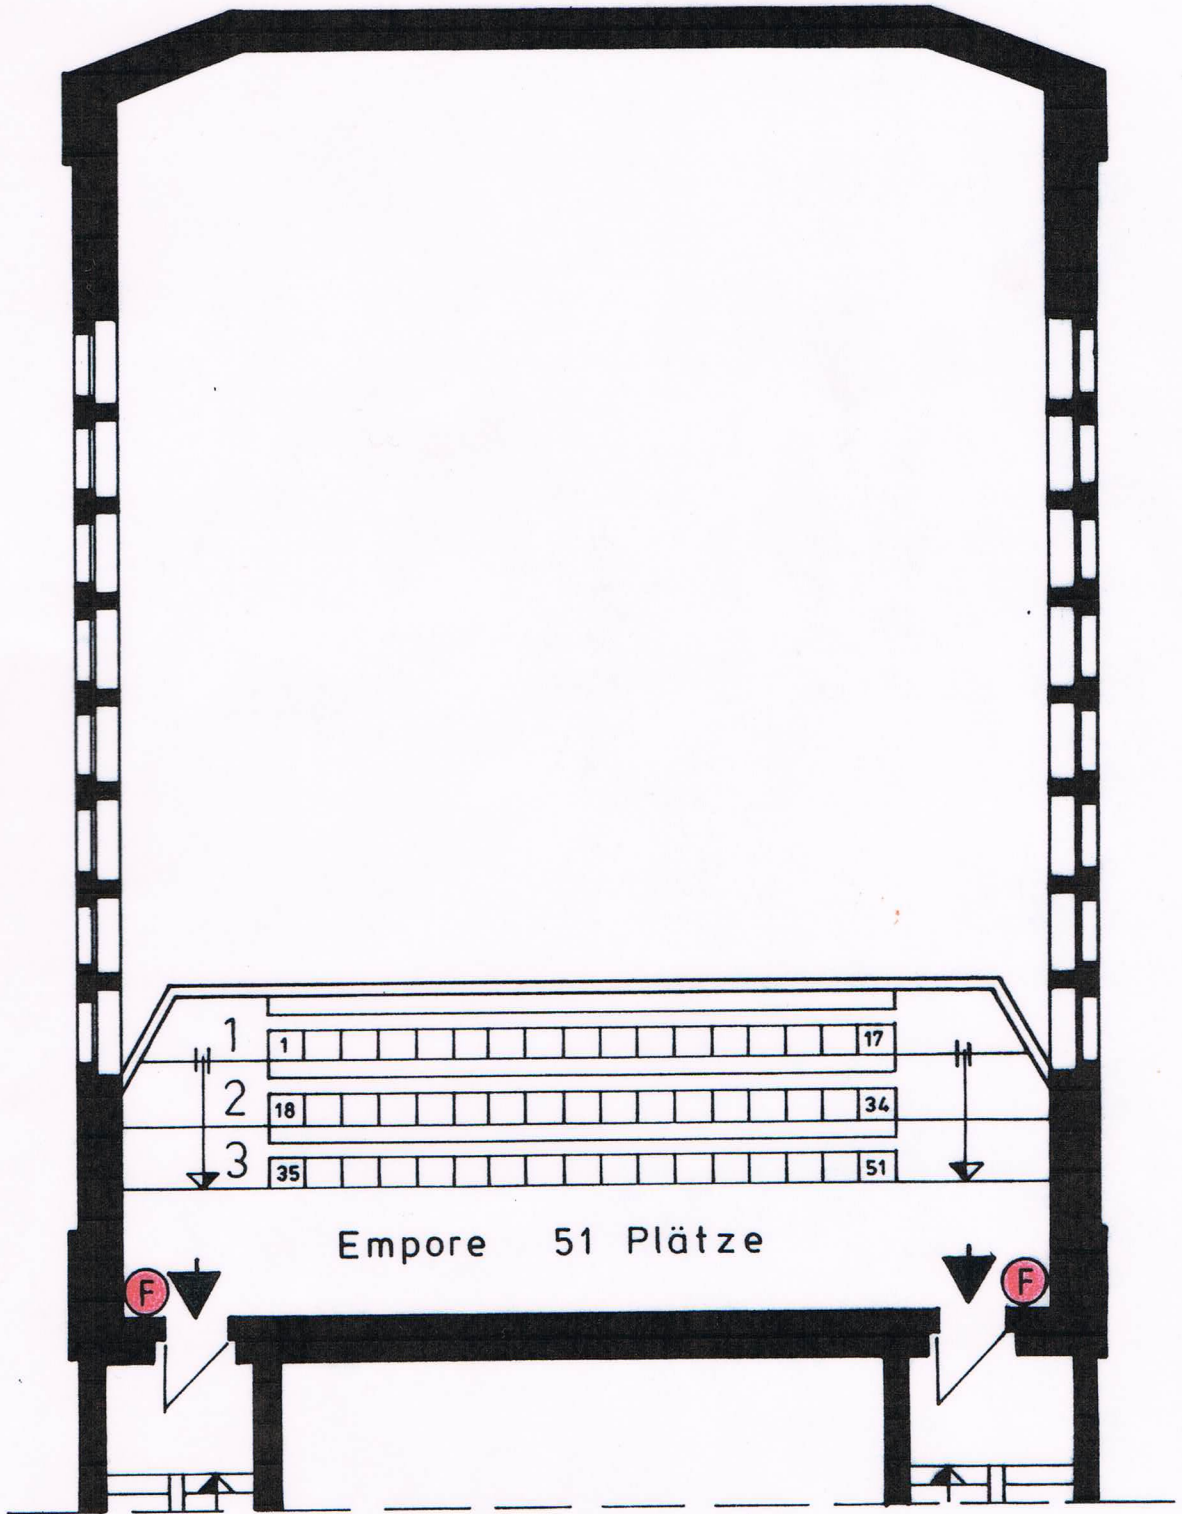

KORR. 5.8.94 PO.

Staatshochbauamt für die Universität Bonn
 5300 Bonn, Poppelsdorfer Allee 49 Tel. 0 22 21/73 73 73

Bearbeitet	Pa/Scha	Geograph. Institut	Blatt Nr.
Geprüft	<i>[Signature]</i>	Meckenheimer Allee 168	2
Datum	27.10.80	Bestuhlungsplan	Maßstab
	<i>A. Hucht</i>	Hörsaal - Empore	1:100
	Der Amtsvorstand		